納まり図

玄関ドア参考納まり図

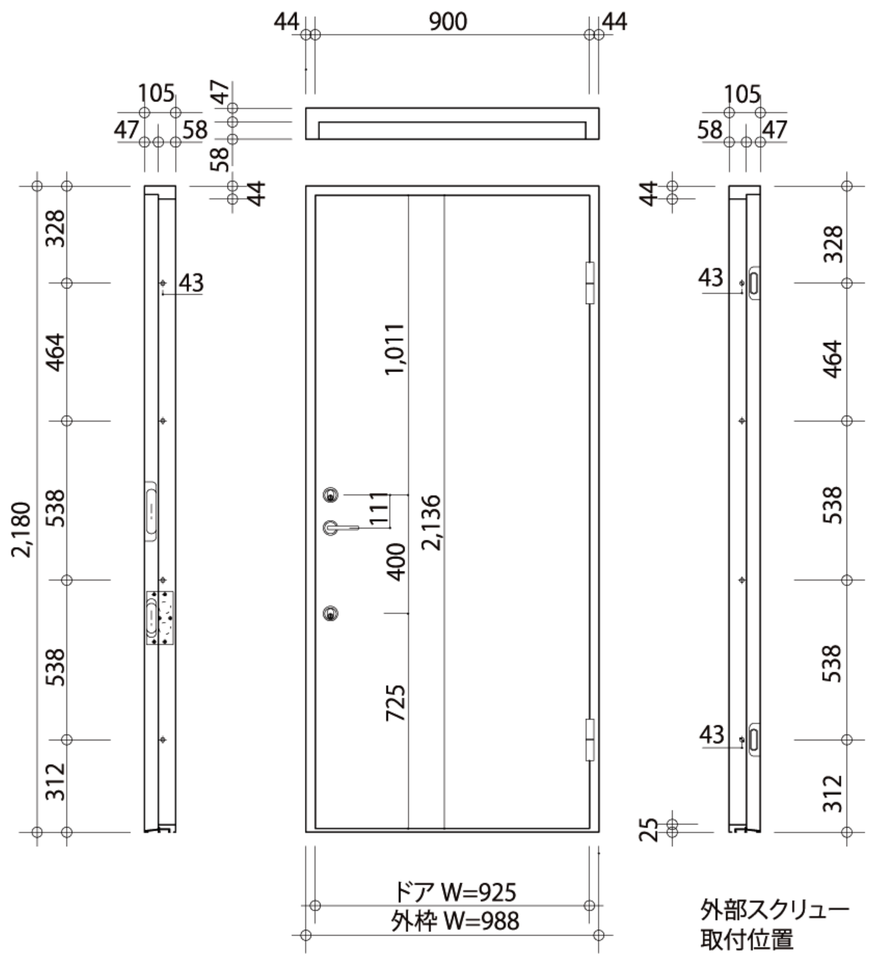

玄関ドア H=2,180

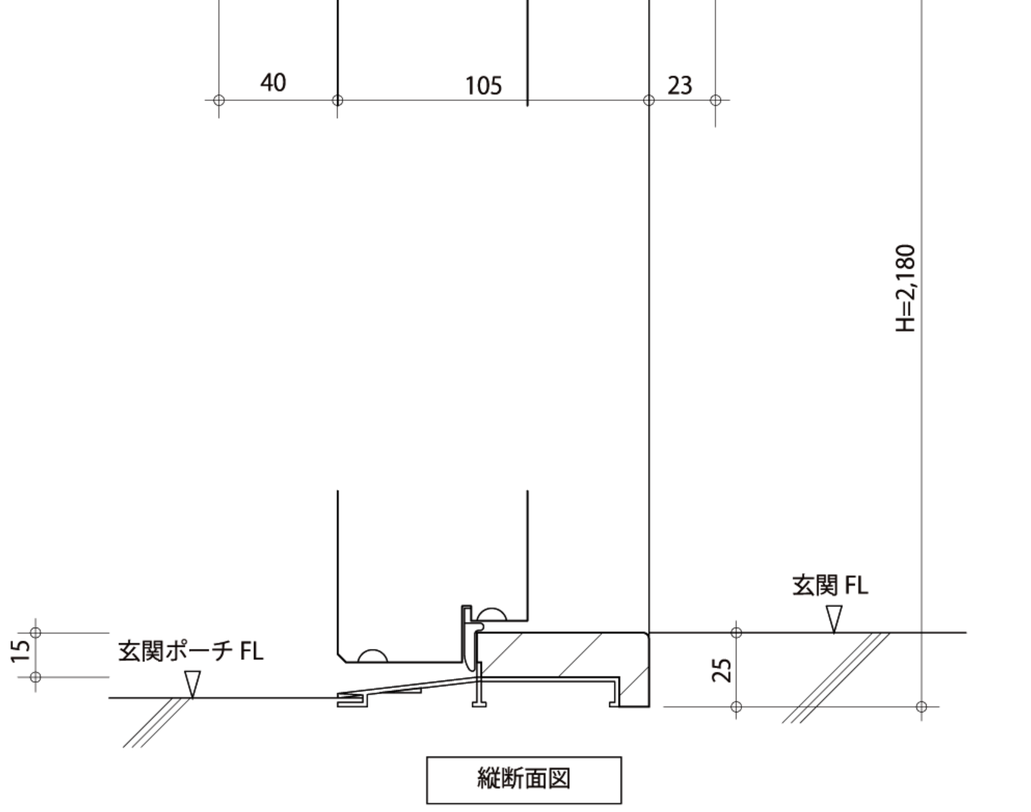

縦断面図

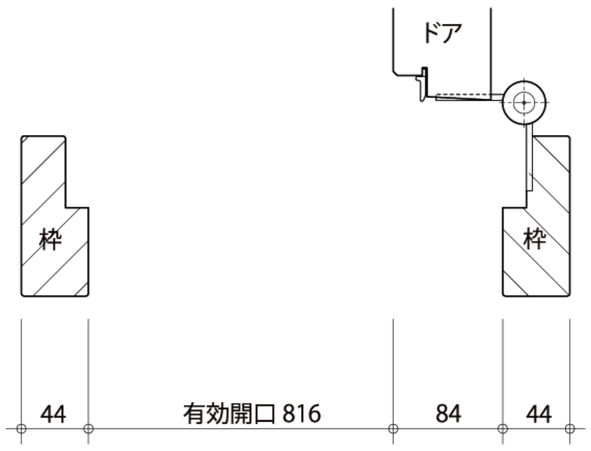

横断面図

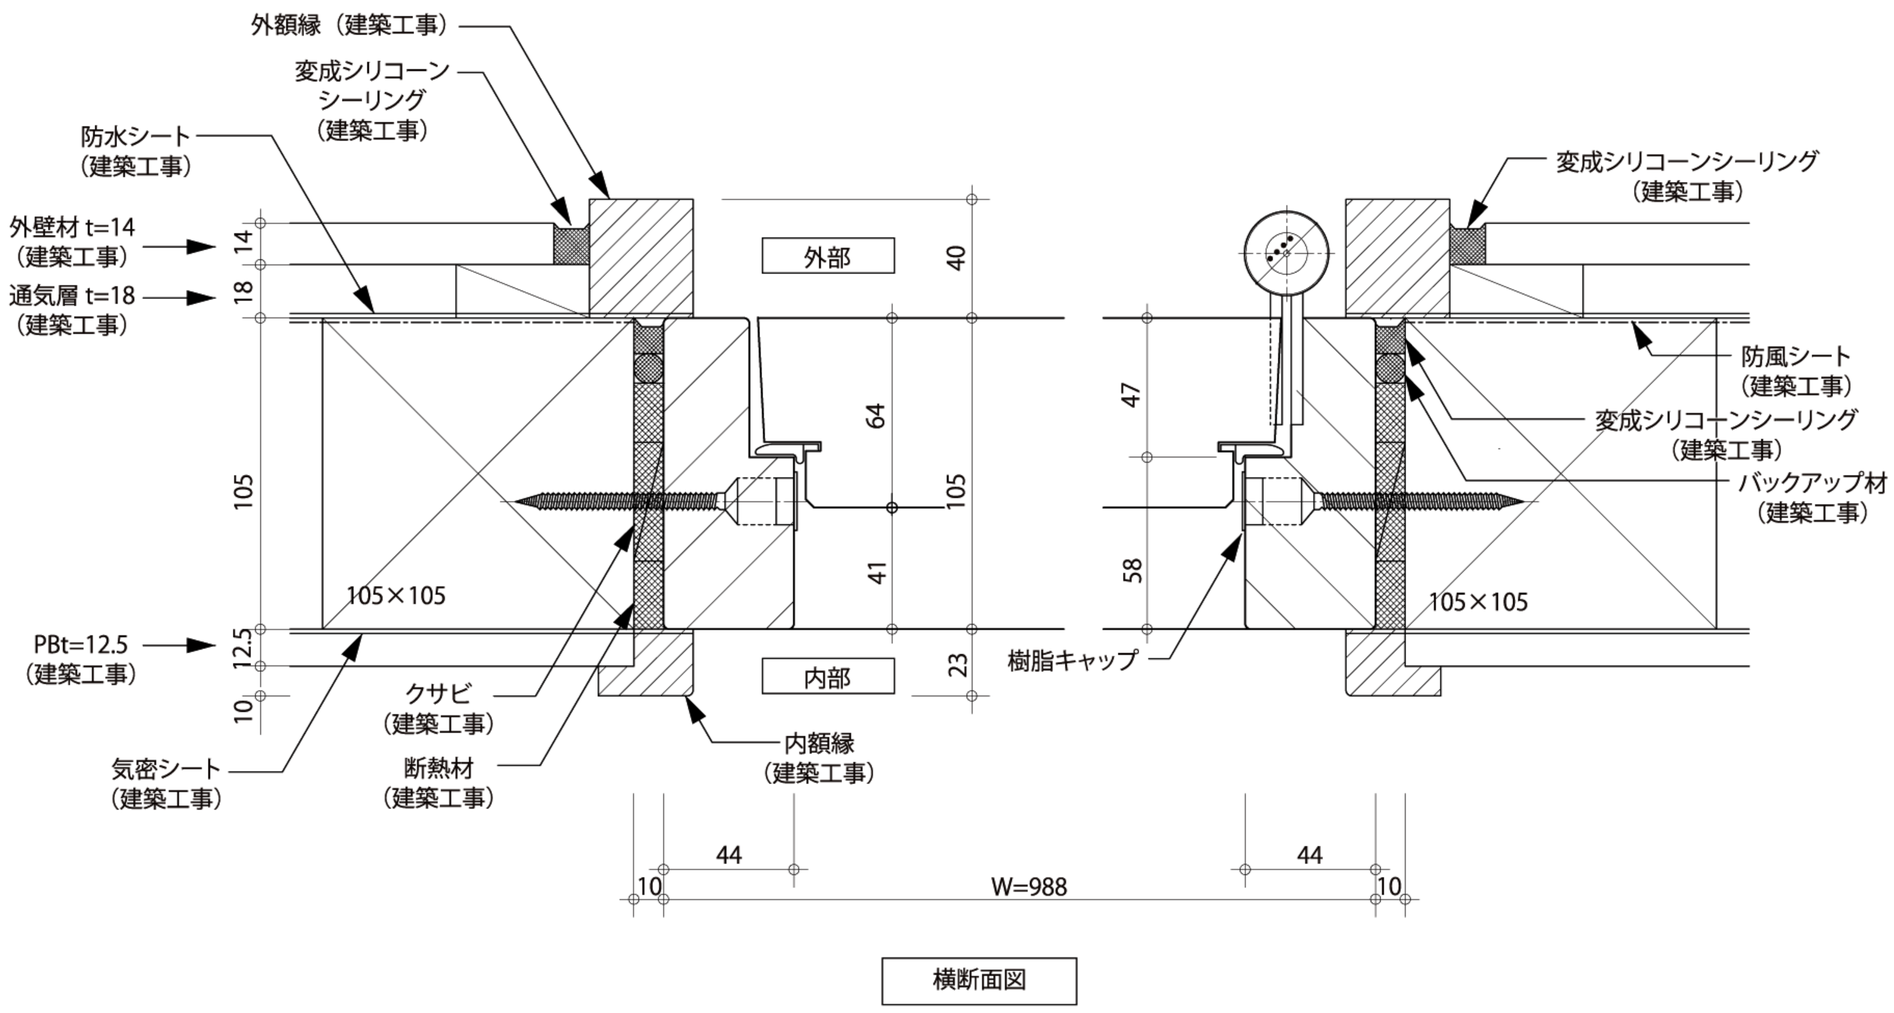

横断面図